


Residenza Sant'Antonio

Appartamento quadrilocale - quote
Superficie commerciale 125,10mq


PIANO SOTTOTETTO

2D

via S. Antonio

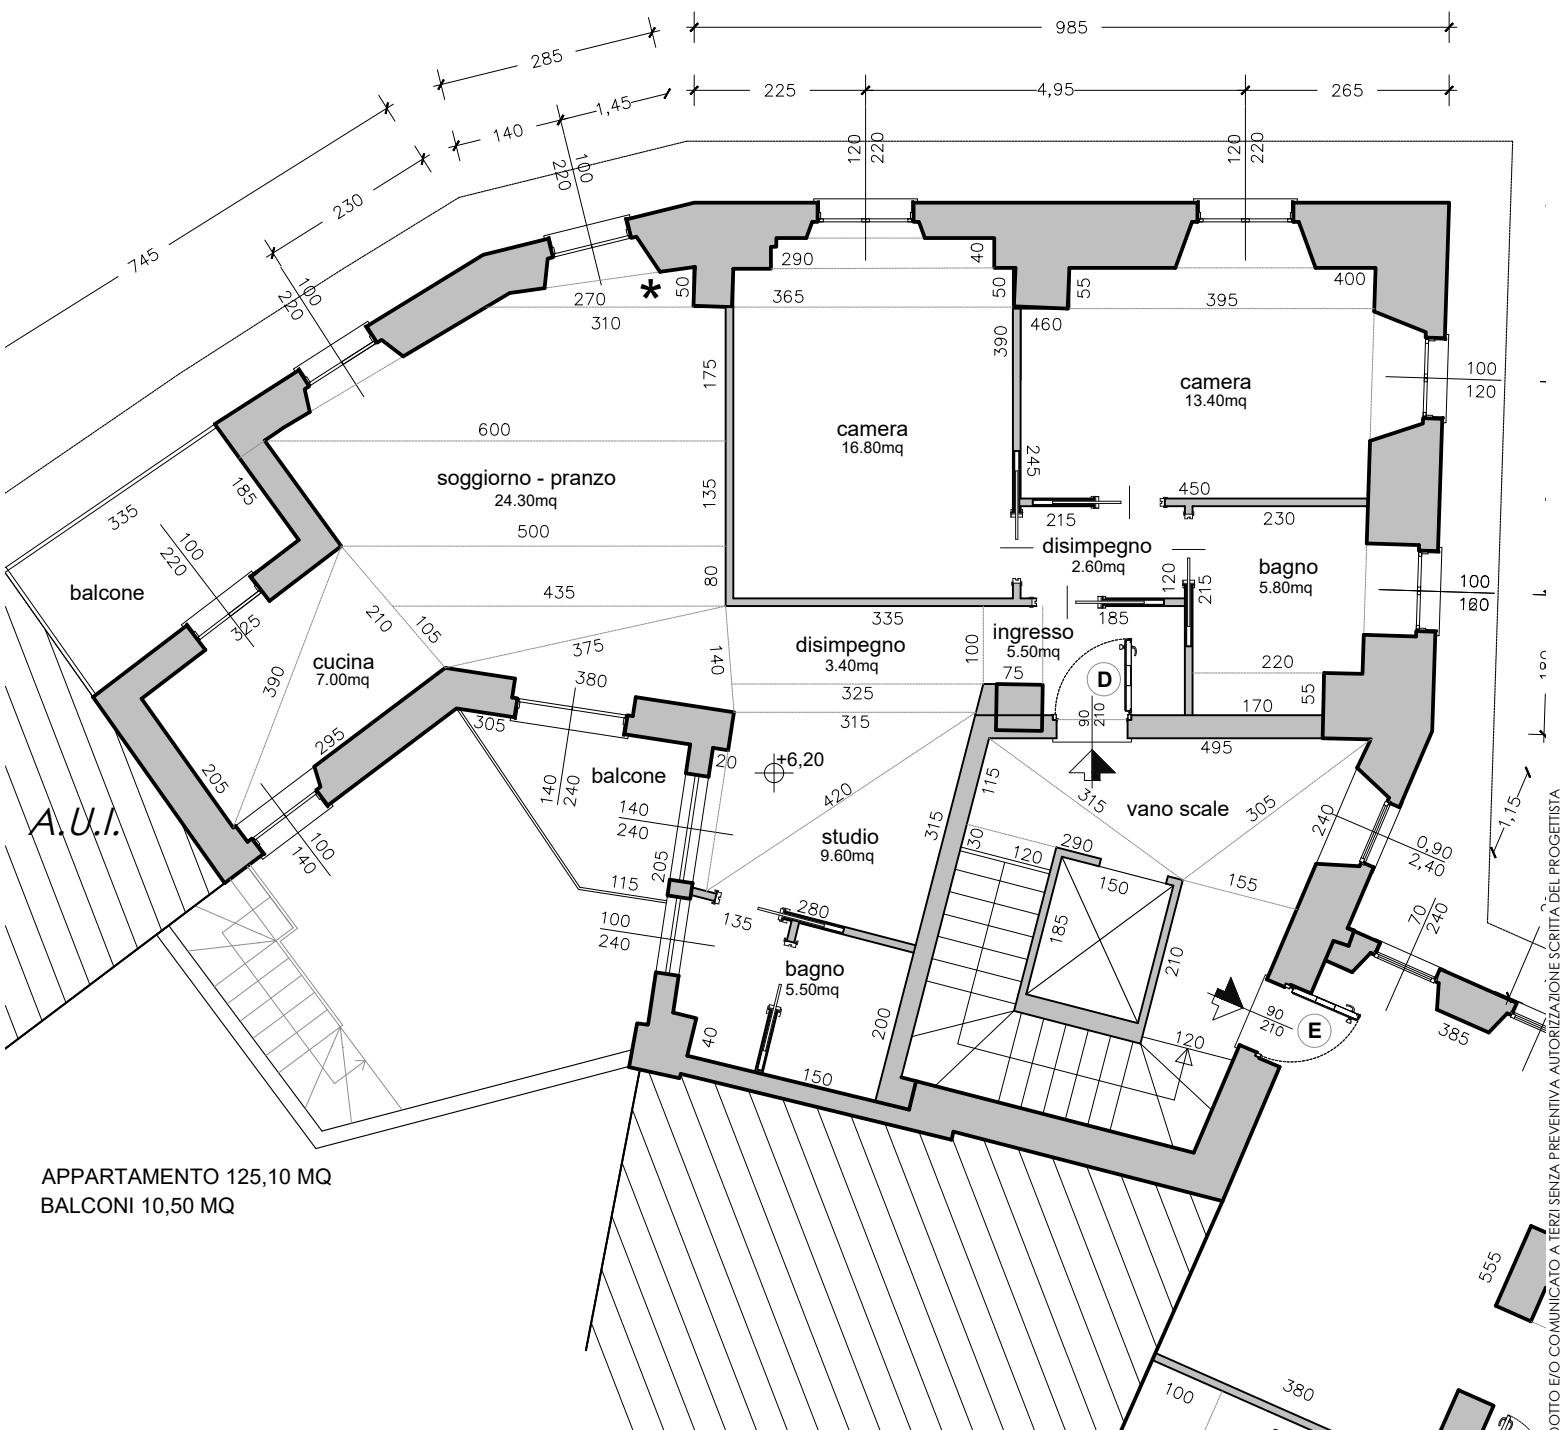

APPARTAMENTO 125,10 MQ
BALCONI 10,50 MQ

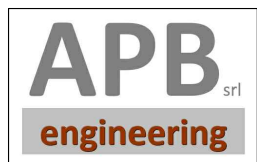

N.B. La disposizione interna e l'arredo sono indicativi. Gli appartamenti sono completamente personalizzabili.

QUESTO ELABORATO NON PUO' ESSERE RIPRODOTTO E/O COMUNICATO A TERZI SENZA PREVENTIVA AUTORIZZAZIONE SCRITTA DEL PROGETTISTA