


Residenza Sant'Antonio

Appartamento quadrilocale - quote
Superficie commerciale 131,20mq

PIANO PRIMO

1B

via S. Antonio

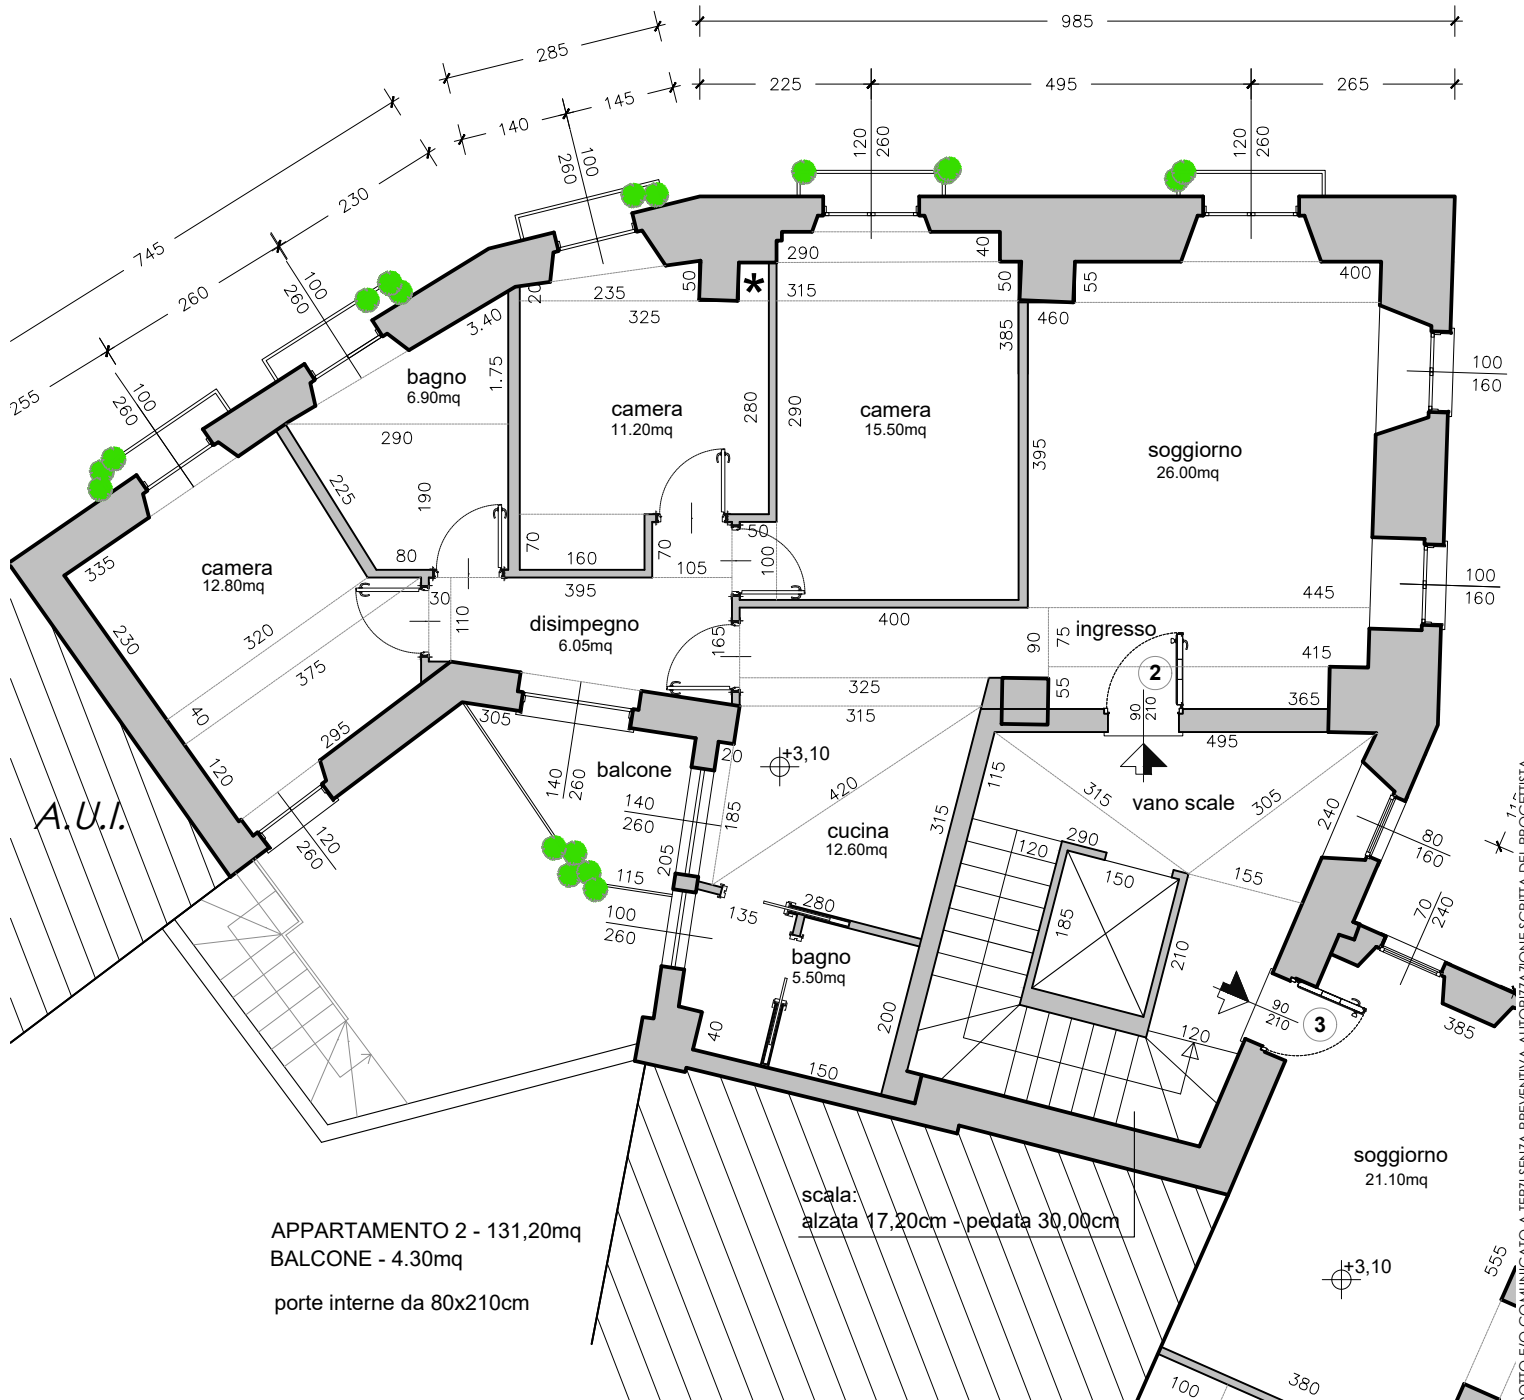

N.B. La disposizione interna e l'arredo sono indicativi. Gli appartamenti sono completamente personalizzabili.